


APP. C

BAGNI DI TIVOLI

NUOVO PIANO REGOLATORE

Zona D.  Zona a costruzioni estensive

VISTO: Come da Decreto Interministeriale in data odierna.


Roma, li 13 aprile 1954

MINISTRO PER I LL. PP.
Ho Romita



Copia conforme
Direttore Capo Distretto

Mura

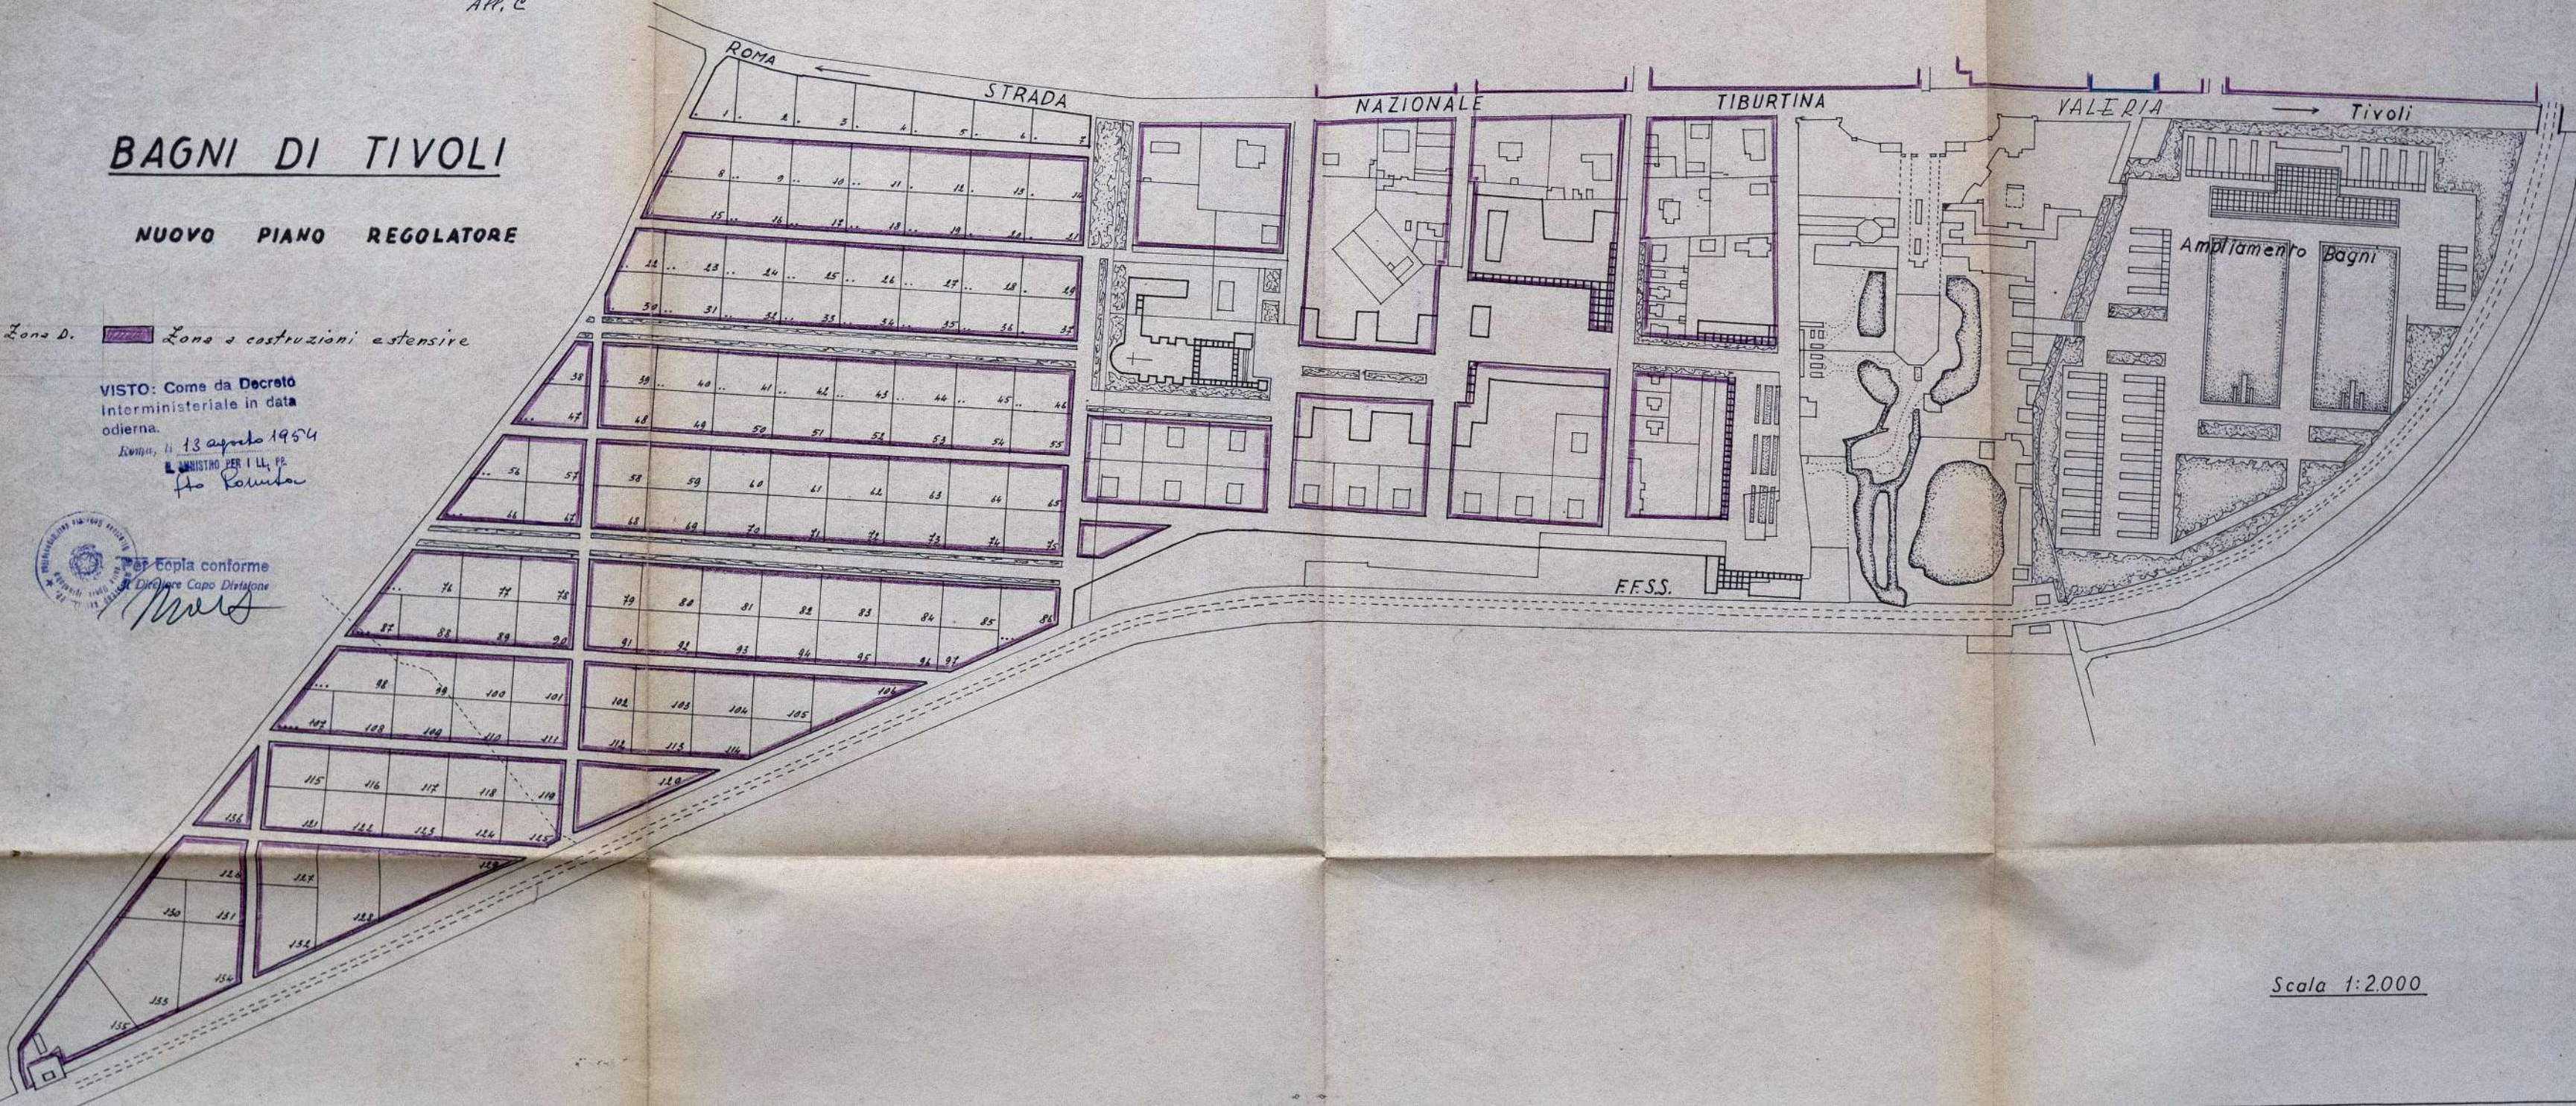

Scala 1:2.000