


piani particolareggiati del P.R.G.

Comune di Tivoli

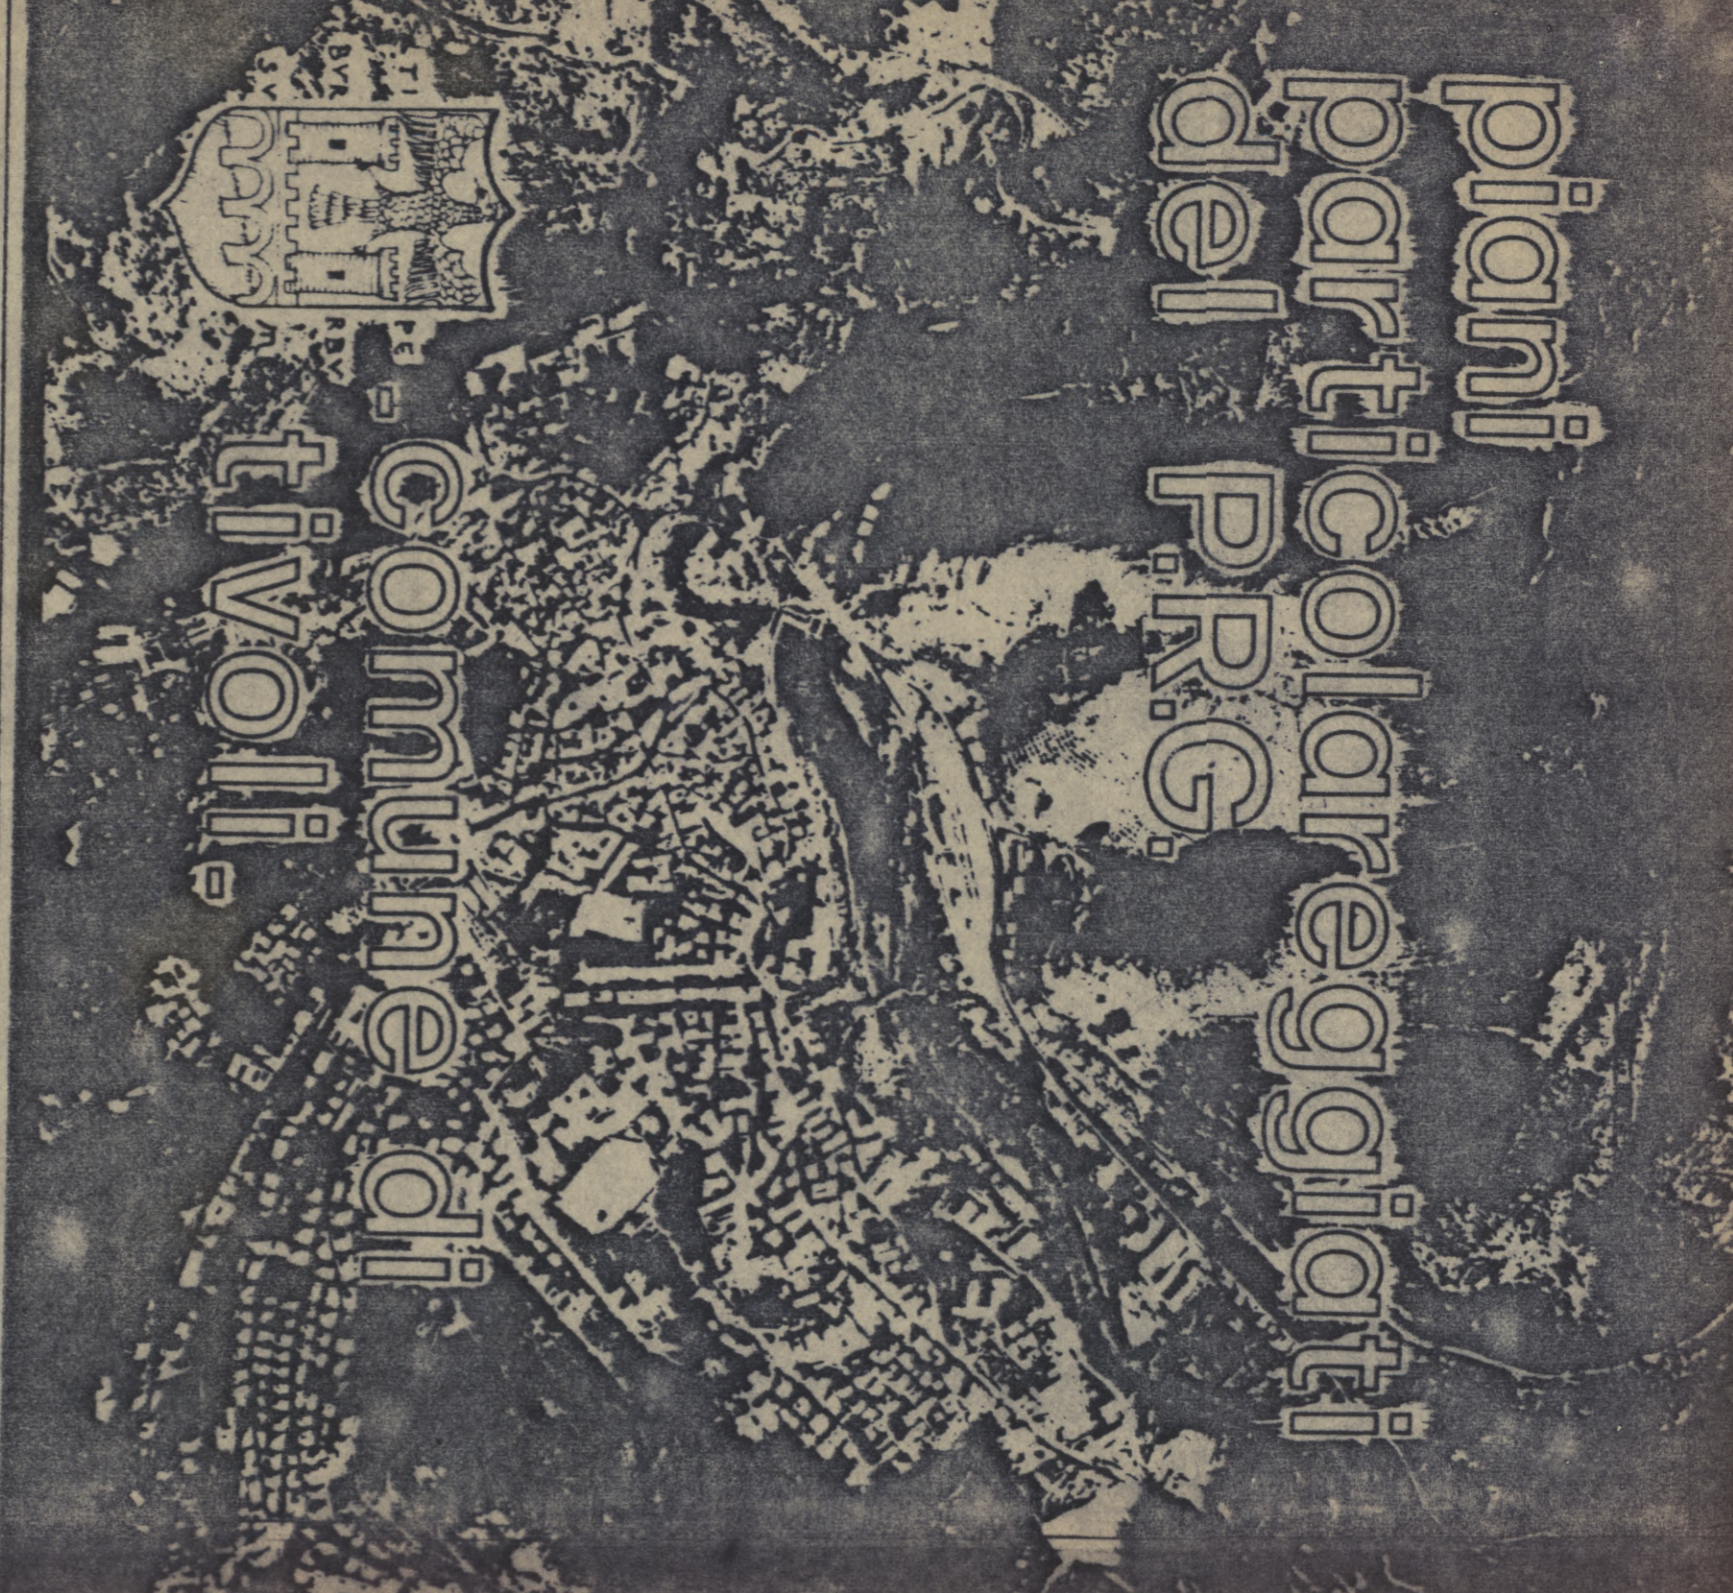

ARCHIVATO	ARRETRATO
Piani Particolareggiati d'esecuzione	catastale rapp. 1:1000
Blivio San Polo	
Stato di fatto e consistenze	
DATA	TR. n.°
GRUPPO DI PROGETTAZIONE	
Arch. C. RINOVATI	
G. DI MARCO	
M.A. MONTIRONI	
C. VALLI	
Ing. G. QUINZI	

38

Aree non interessate dal Piano Particolareggiato d'esecuzione per le quali valgono le indicazioni del P.R.G.

Viabilità

MUNICIPIO DI TIVOLI
UFFICIO TECNICO
SEZIONE EDILIZIA PRIVATA

Il presente Piano Particolareggiato è stato approvato con Delibera Consiliare n. 595 del 5.12.1988 - COPIA CONFORME ALL'ORIGINALE

